




ARELAUQUEN

GOLF & COUNTRY CLUB

Plancheta Parcelaria

A2-1

Escala 1 : 550

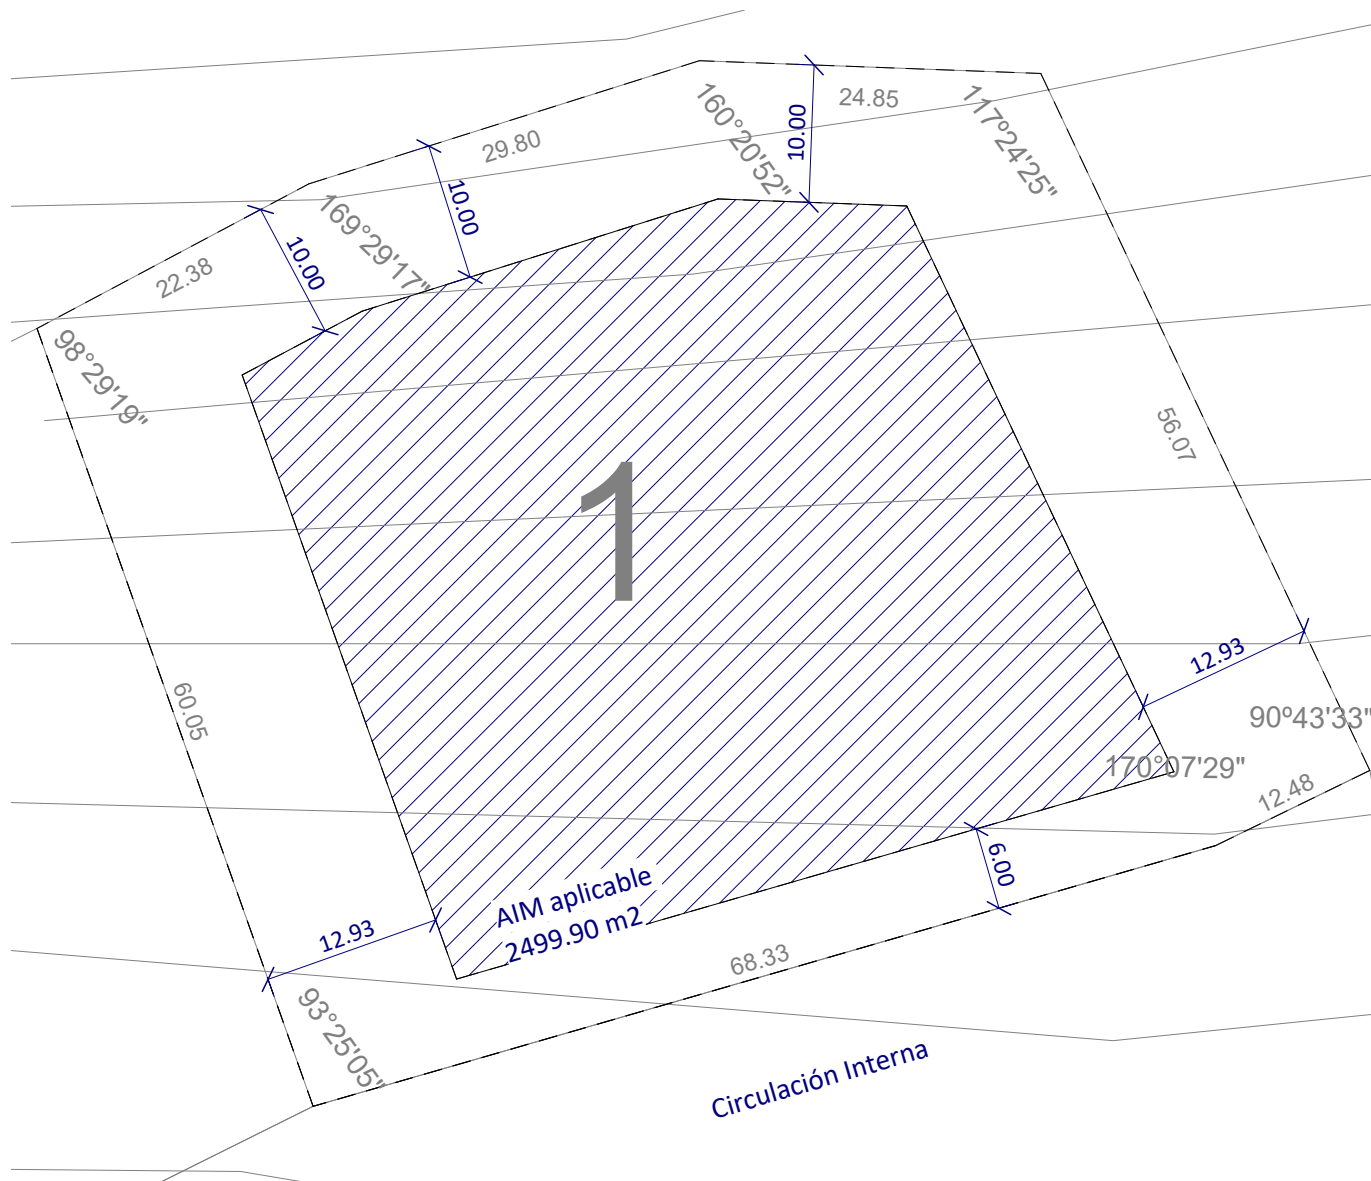

Nomenclatura Catastral: 19-2-G-0G12-023-0000

Superficie de Parcela: 4891.86 m²

AIM: 3007.39 m² (según cálculo)
2499.90 m² Aplicable.

FOS: 635.94 m²

FOT: 1076.21 m² (800 m² sup máx para Viv.)

R. Lateral: 25.86m total, (12.93 m por cada lateral), 32% del frente.

R. Frontal: 6.00 m (mínimo)

R. Contrafrontal: 10.00 m (mínimo)

Altura máxima: 9.00 m (respecto al nivel natural del terreno)