




ARELAUQUEN

GOLF & COUNTRY CLUB

Plancheta Parcelaria

80B-8

Escala 1 : 600

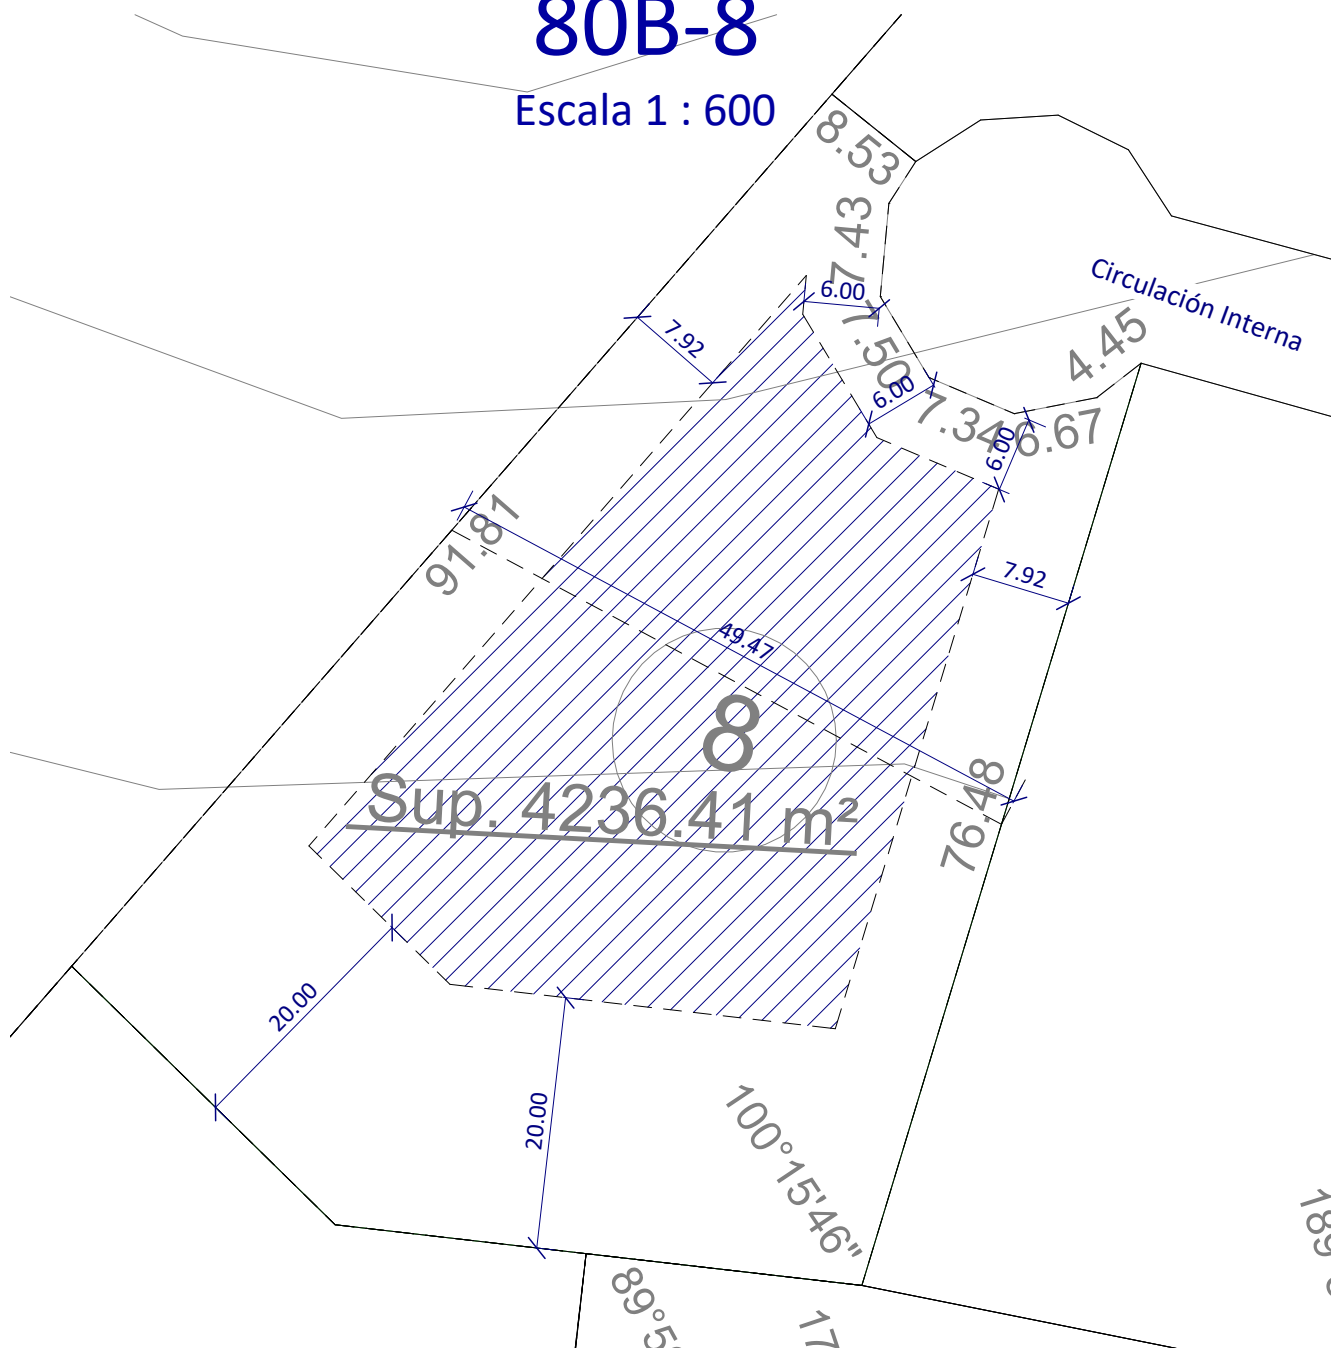

Nomenclatura Catastral: 19-2-H-0H11-007-0000

Superficie de Parcela: 4236.41 m²

AIM: 2611.98 m² (según cálculo)
1755.78m² Aplicable.

FOS: 550.73 m²

FOT: 932.01 m² (800 m² sup máx para Viv.)

R. Lateral: 15.83m total, (7.92 m por cada lateral), 32% linea media de lote.

R. Frontal: 6.00 m (mínimo)

R. Contrafrontal: 20.00 m (mínimo)

Altura máxima: 9.00 m (respecto al nivel natural del terreno)