




ARELAUQUEN

GOLF & COUNTRY CLUB

Plancheta Parcelaria

Q-24

Escala 1 : 400

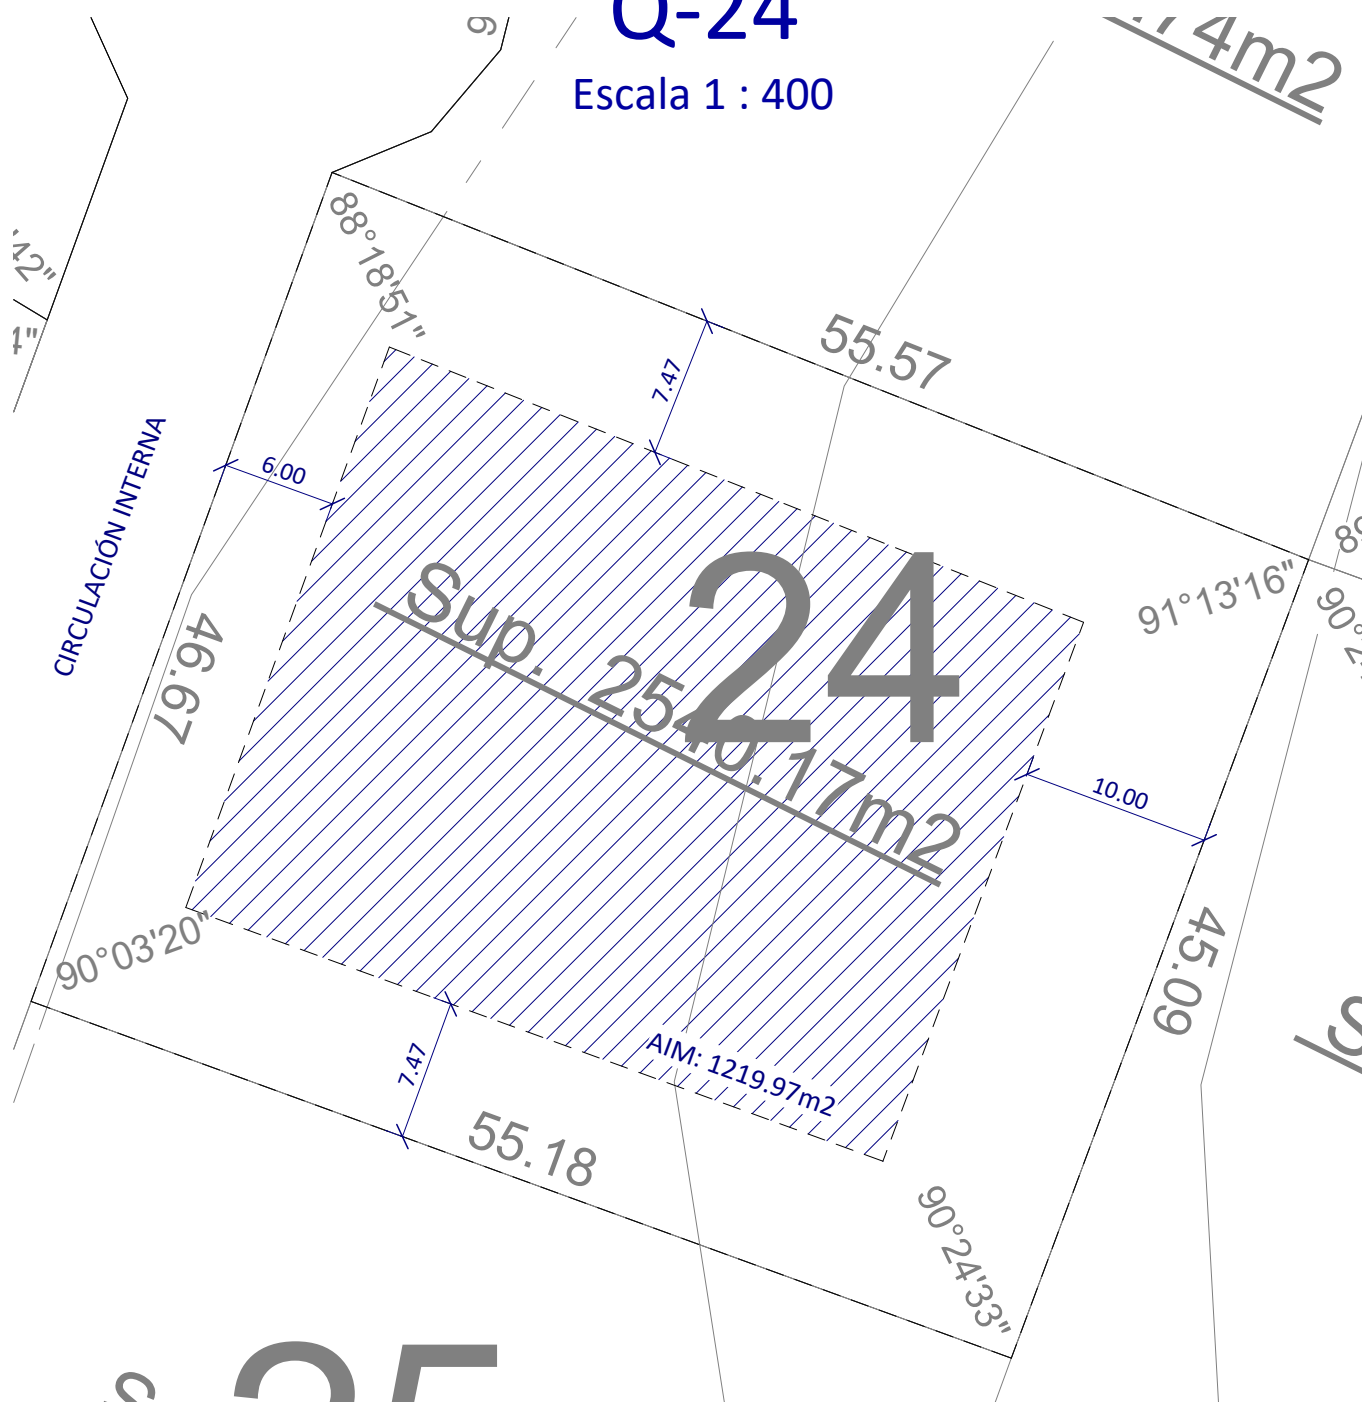

Nomenclatura Catastral: 19-2-G-0G26-034-0000

Superficie de Parcela: 2540.17 m2

AIM: 1585.23 m2 (según Cálculo)

1219.97 m2 aplicable (según determinación de retiros)

FOS: 355.62 m2

FOT: 584.24 m2

R. Lateral: 14.94 m, total (32% del frente), 7.47 m hacia cada lateral

R. Frontal: 6.00 m (mínimo)

R. Contrafrontal: 10.00 m (mínimo)

Altura máxima: 9.00 m (respecto al nivel natural del terreno)