

CALLE CRUZ DEL SUR (piso)


25.00

VEREDA S.V. ORO 2106-CA-10

REFERENCIAS:




SEÑALAMIENTO Y CALCULO DE SUPERFICIES

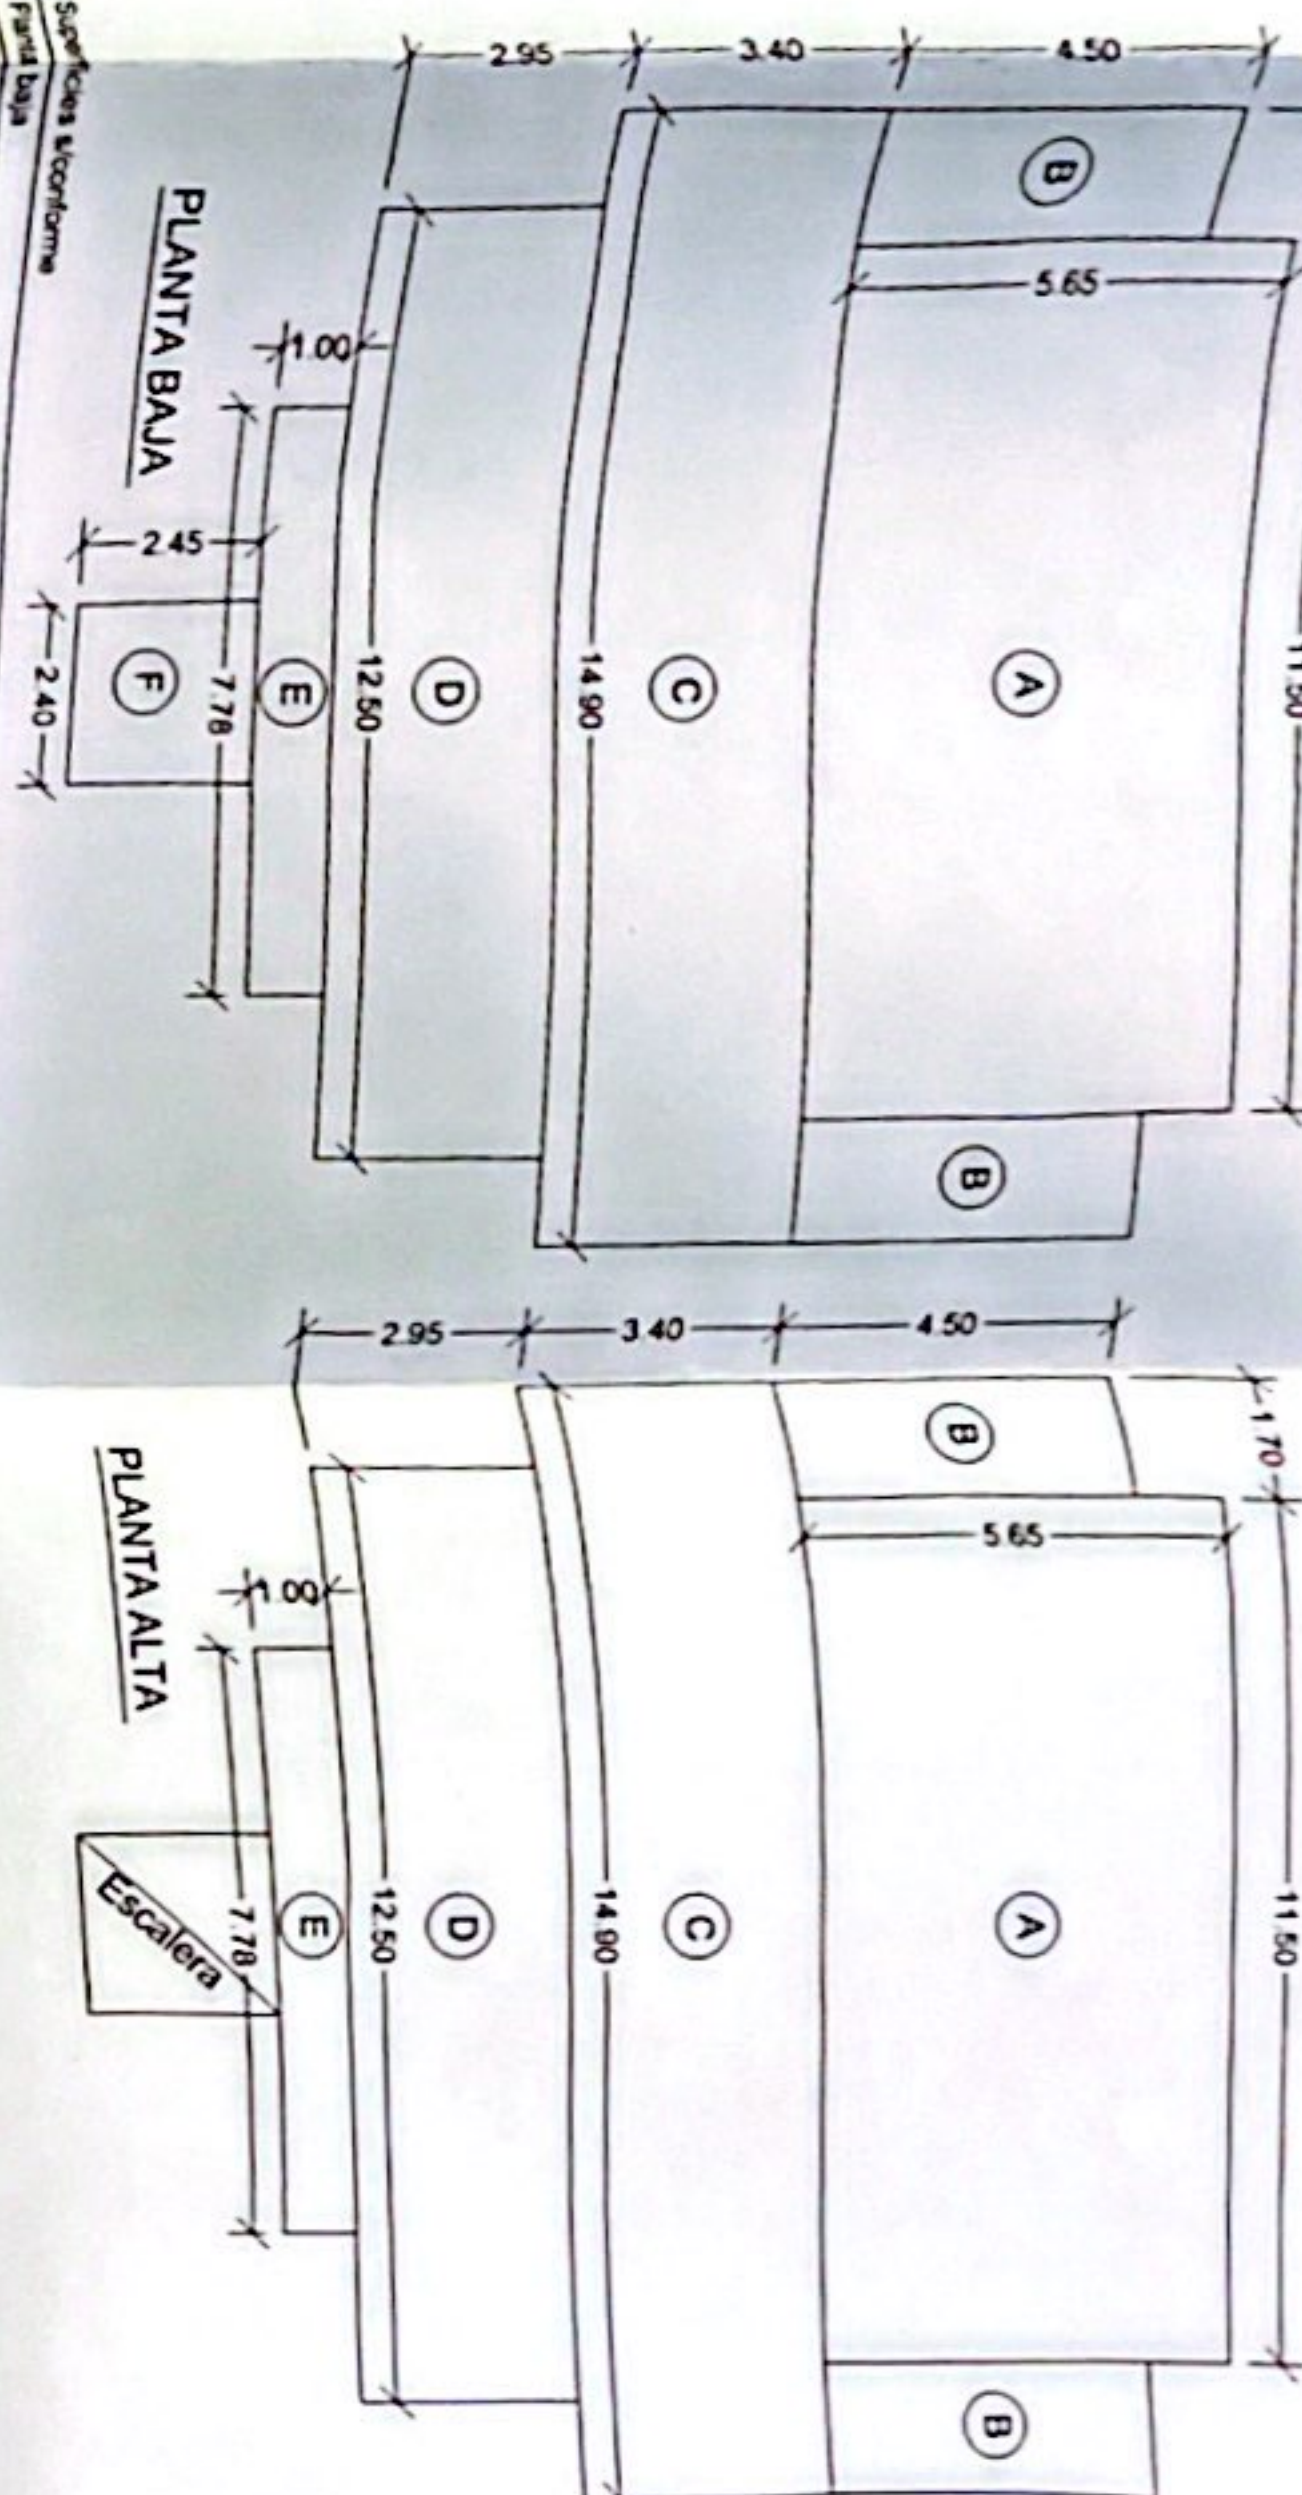


Superficie total	
Sup. TOTAL	169.94 m ²

• CORTE LONGITUDINAL

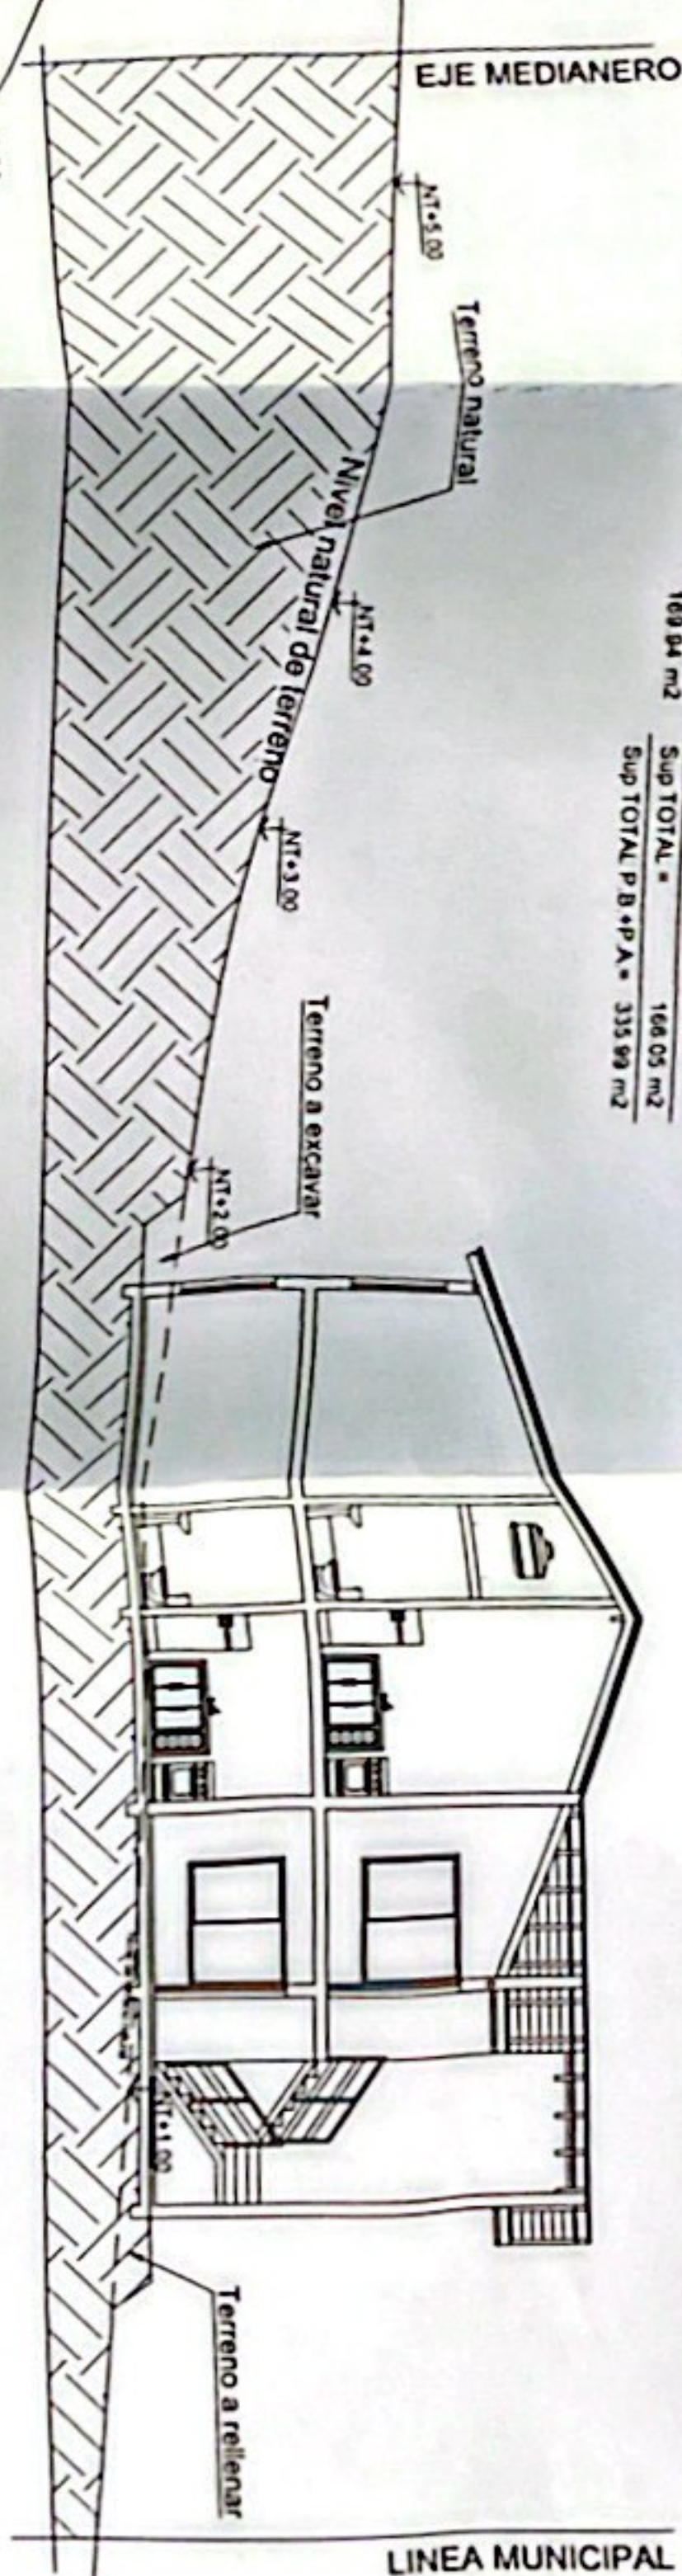

SILUETA Y CALCULO DE SUP. A EXCAVAR Y RELLENAR:

SUP. A EXCAVAR	
Alt 73x14 90x0 77 = 100.16 m ²	
Sup TOTAL = 100.16 m ²	
SUP. A RELLENAR	
Alt 73x14 90x0 77 = 100.16 m ²	
Sup TOTAL = 100.16 m ²	

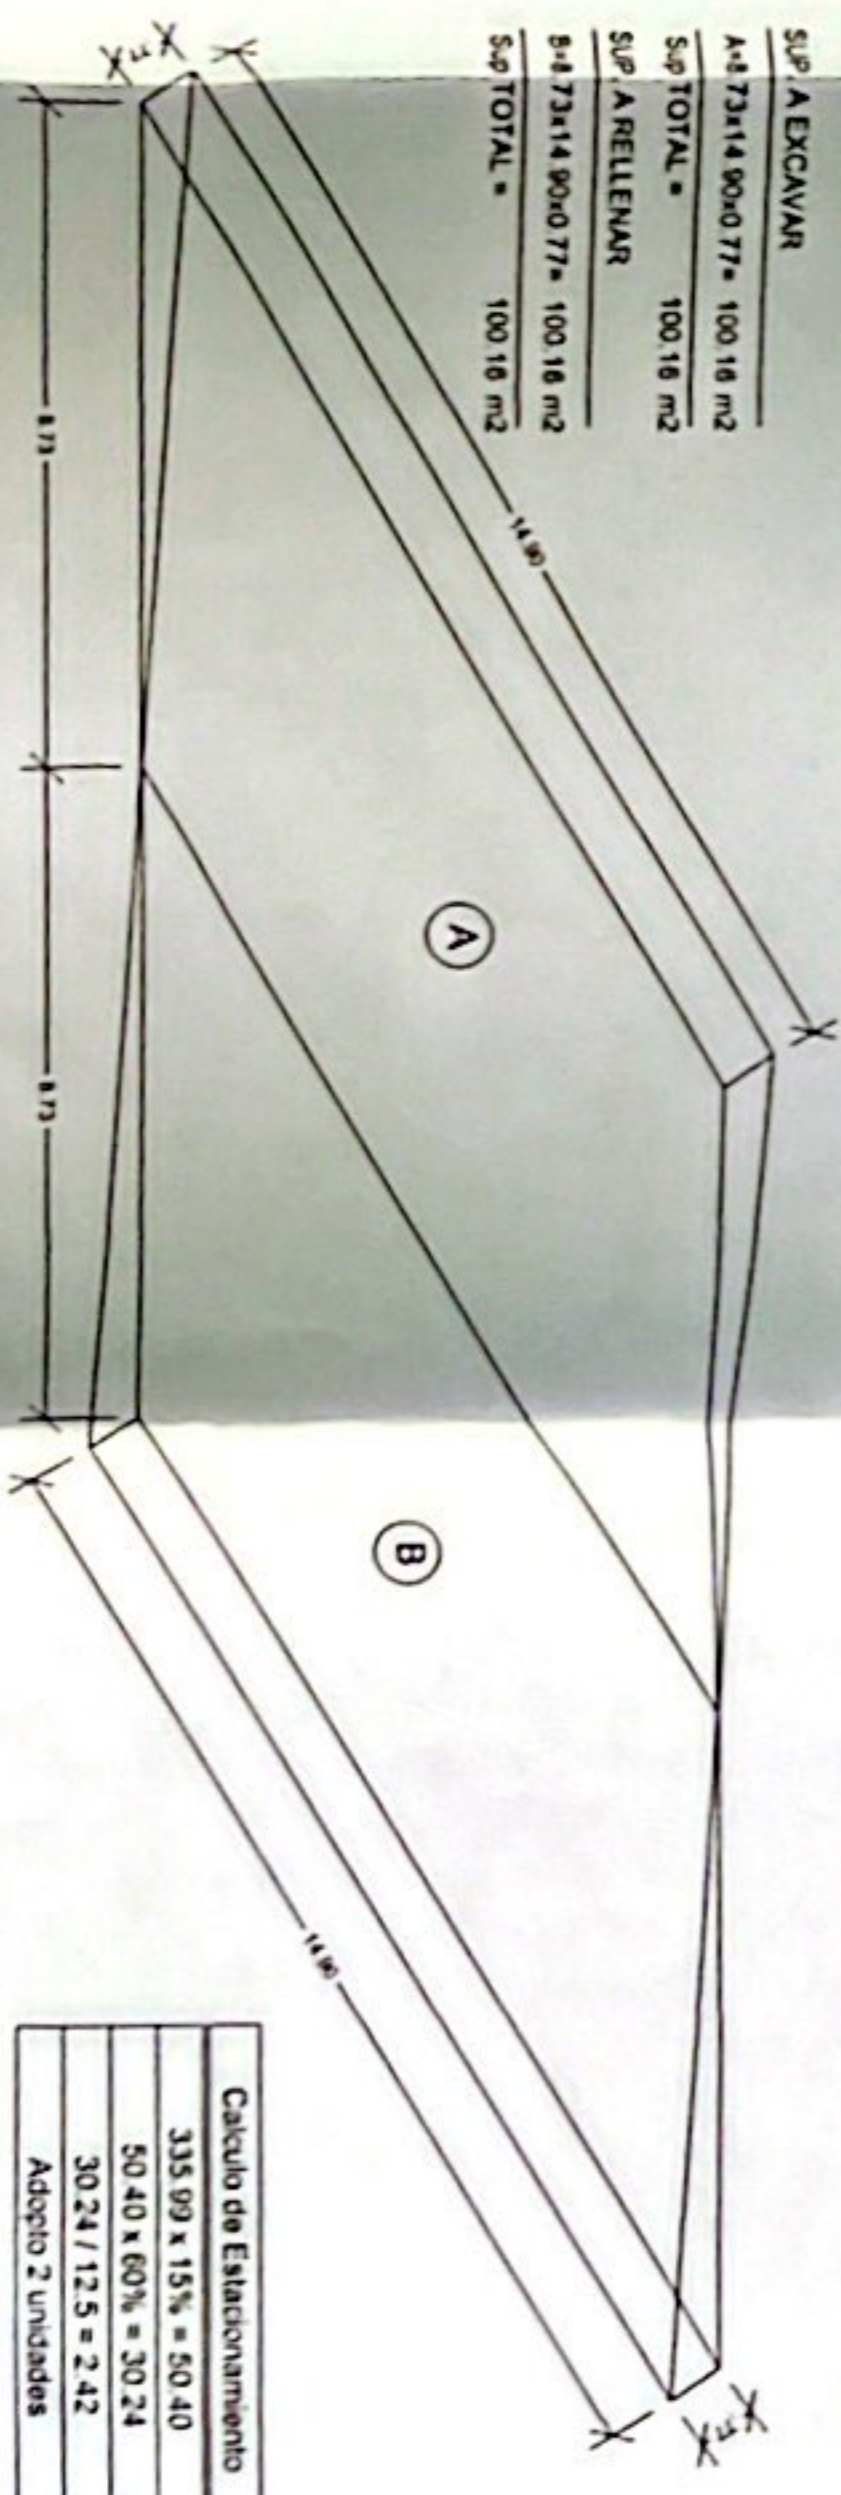


Datos Urbanísticos				
AIM	S/Conforme	S/Expte N°555/17	S/Proyecto	Total
400.78 m ²	400.78 m ²	400.78 m ²	400.75 m ²	400.75 m ²
222.43 m ²	10%	244.67 m ²	143.31 m ²	28.63 m ²
404.44 m ²	10%	444.88 m ²	273.55 m ²	62.44 m ²
SC				335.99 m ²

INDICADORES URBANISTICOS
Superficie Lote: 1012.50 m²

C.P. RE/B1
C.U. RE/A2

• DETALLE DE VEREDA

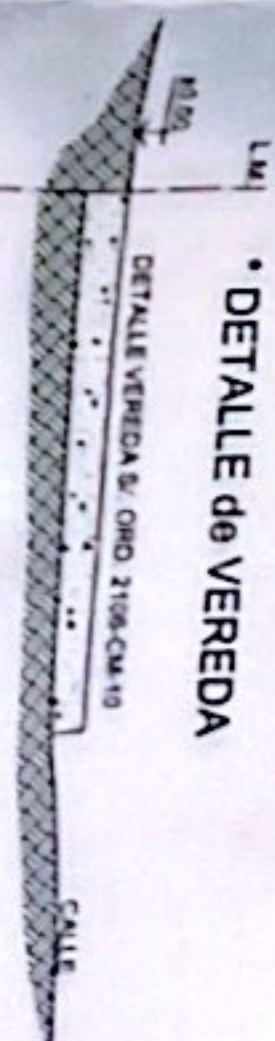

MANIPULACIÓN DE SAN CARLOS DE BARRIOQUE
OBRA CONFORME A CERRA
DESTINO: VIVIENDA COLECTIVA
PROPIEDAD DE: MARETTO, CAROLINA SOL
MARETTO, DIEGO EDUARDO
LECCION: Calle sin nombre

PLANO N° 1 IMPLANTACION PLANILLAS

DATOS CATASTRALES			
DC	C	S	P
19	2	B	173 05

CRUZ DEL SUR

PROYECTOS:
PROYECTO: LEONARDO OLIVEROS GONZ
DIRECCION: LEONARDO OLIVEROS GONZ
FENIX

EFECTUACION:
San del Terreno

APROBADO
11 MAR 2019

315

EXPERIENCIA

LA APROBACION NO IMPLICA LA VERIFICACION DE LOS DATOS CATASTRALES
